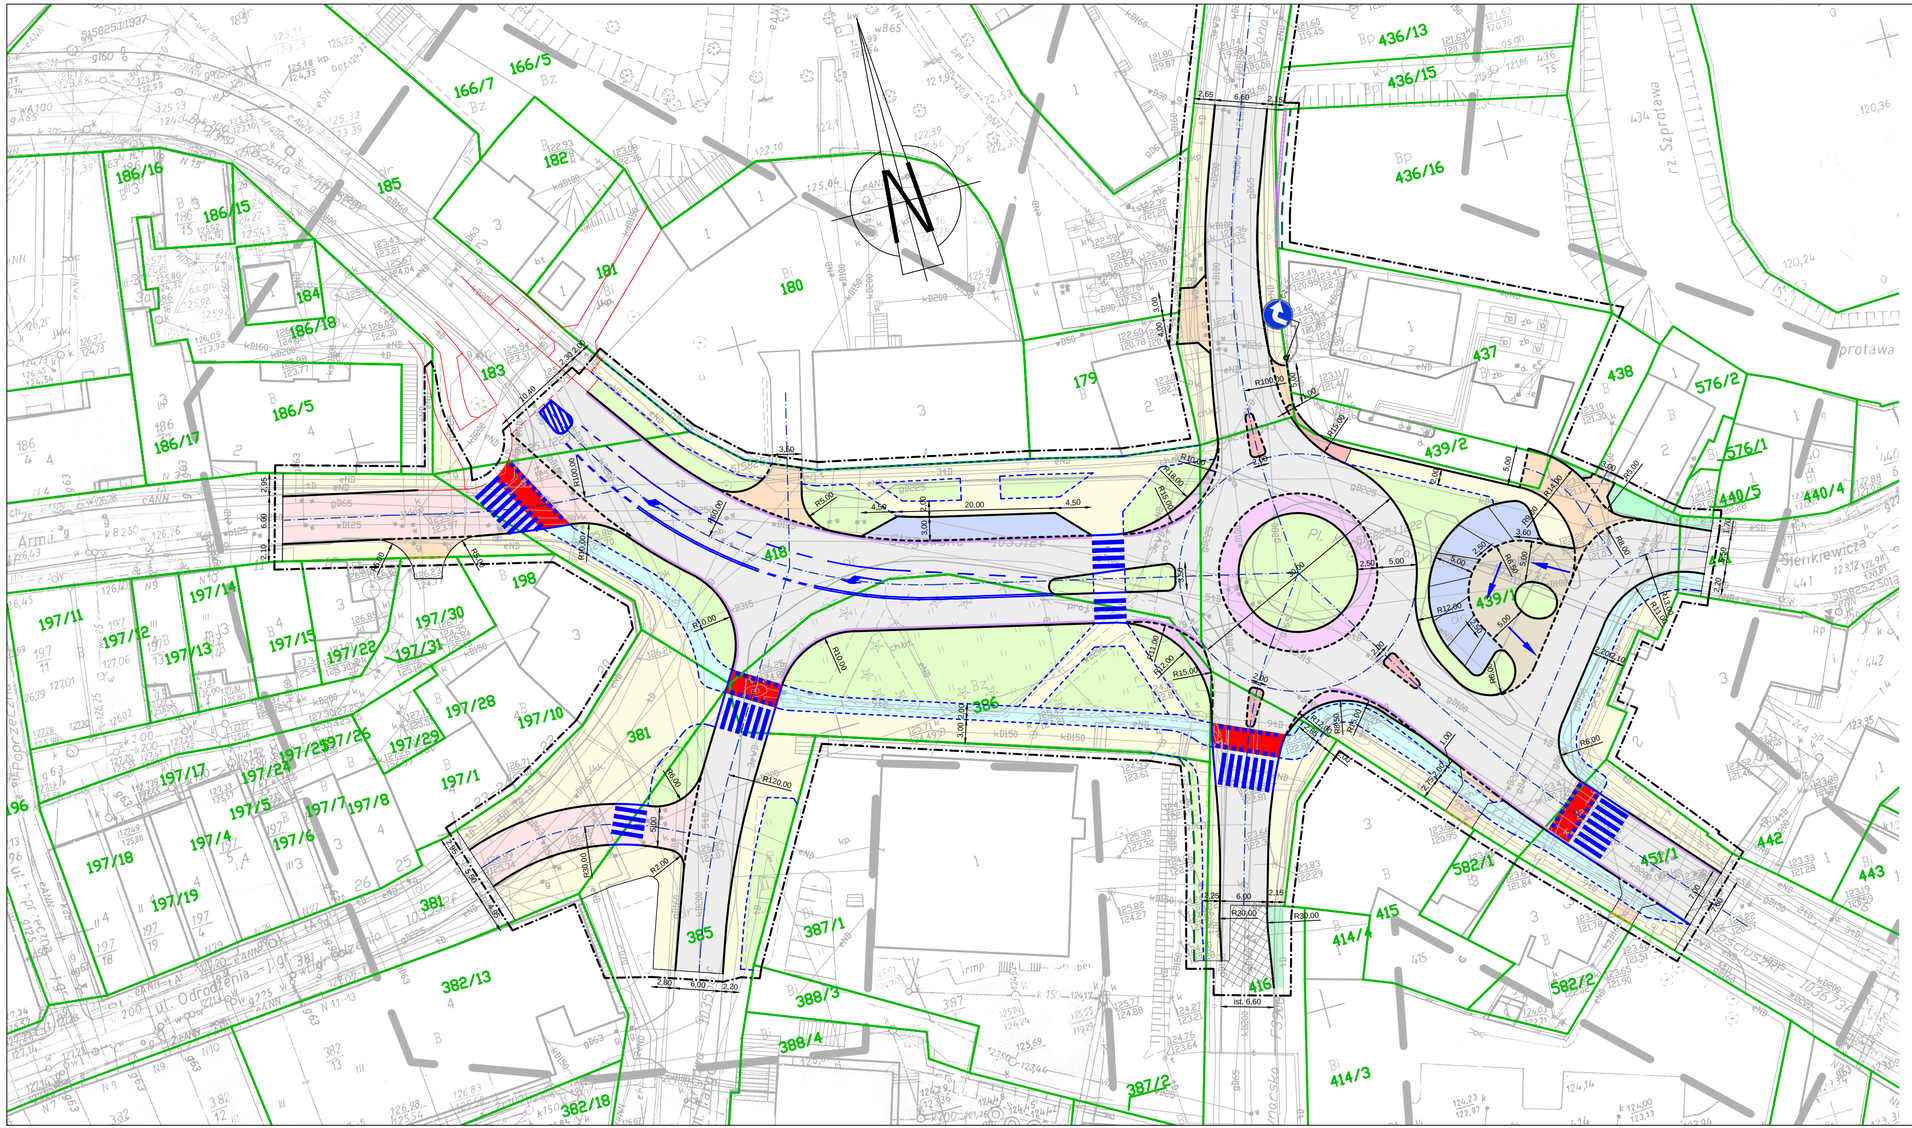


LEGENDA:

- GRANICE DZIAŁEK
- GRANICA DZIAŁEK PO PODZIALE
- PROJEKTOWANA JEZDNIA (nawierzchnia bitumiczna)
- PROJEKTOWANA JEZDNIA (nawierzchnia z kostki kamiennej)
- PRZEBUDOWYWANA JEZDNIA DODATKOWA (nawierzchnia z kostki betonowej)
- PROJEKTOWANY PIERŚCIEŃ RODNA/OPASKA (nawierzchnia z kostki kamiennej)
- PROJEKTOWANE MIEJSCE POSTOJOWE (nawierzchnia z kostki betonowej)
- PROJEKTOWANA WYSPA KANALIZUJĄCA (nawierzchnia z kostki kamiennej)
- PROJEKTOWANA ŚCIEŻKA ROWEROWA (nawierzchnia bitumiczna)
- PROJEKTOWANY CHODNIK (nawierzchnia z kostki betonowej)
- PROJEKTOWANY NAWIERZCHNIA UTWARDZONA (nawierzchnia z kostki betonowej)
- PROJEKTOWANY ZJAZD (nawierzchnia bitumiczna)
- ISTNIEJĄCA NAWIERZCHNIA BEZ ZMIAN
- PROJEKTOWANA ZIELEŃ (warstwa humusu obsiana mieszanką traw niskich)
- PROJEKTOWANA OŚ DROGI
- PROJEKTOWANY KRAWĘŻNIK KAMIENNY PROSTY
- PROJEKTOWANY KRAWĘŻNIK KAMIENNY PROSTY (wtopiony)
- PROJEKTOWANY KRAWĘŻNIK KAMIENNY NAJAZDOWY
- PROJEKTOWANE OBRZEŻE BETONOWE
- PROJEKTOWANY OPORNIK BETONOWY
- PROJEKTOWANY ŚCIEK PRZYKRAWĘŻNIKOWY
- PROJEKTOWANY MUR OPOROWY (WRAZ Z BALUSTRADĄ)

PROJEKT BUDOWLANY

OLPRO INŻYNIERIA LĄDOWA

OLPRO Sp. z o.o. Sp. k.
65 - 722 Zielona Góra, ul. Dekoracyjna 3
tel. (fax) 068 456 15 53,
email: biuro@poczta.net

Inwestor: GMINA SZPROTAWA
ul. Rynek 45, 67-300 Szprotawa

Inwestycja: ROZBUDOWA SKRZYŻOWANIA ULIC: GŁOGOWSKIEJ, B.KOZAKA, TARGOWEJ, ODRODZENIA, 1 ARMII ORAZ ROZBUDOWA ULIC: GŁOGOWSKIEJ, PLAC KOMUNY PRYSKIEJ, KOCHANOWSKIEGO, SIENKIEWICZA, KOŚCIUSZKI, MŁYNARSKIEJ (KM 2+350 - KM 2+700) W SZPROTAWIE

Adres: Szprotawa, ul. Głogowska, B.Kozaka, Targowa, Odrodzenia, 1 Armii, Kochanowskiego, Sienkiewicza, Kościuszki
183, 199, 381, 385, 386, 416, 418, 435, 437, 439/1, 439/2, 451/1 - obreb 0002

Rysunek: **PROJEKT ZAGOSPODAROWANIA TERENU**

Stadium:

Rewizja:		Data:	10.2021
Skala:	1:500	Nr rysunku:	1

Stanowisko:	Imię i nazwisko:	Uprawnienia:	Branża:	Podpis:
Projektant:	mgr inż. Mariusz Olkisz	LBS/PWOD/0056/06	Drogowa	